


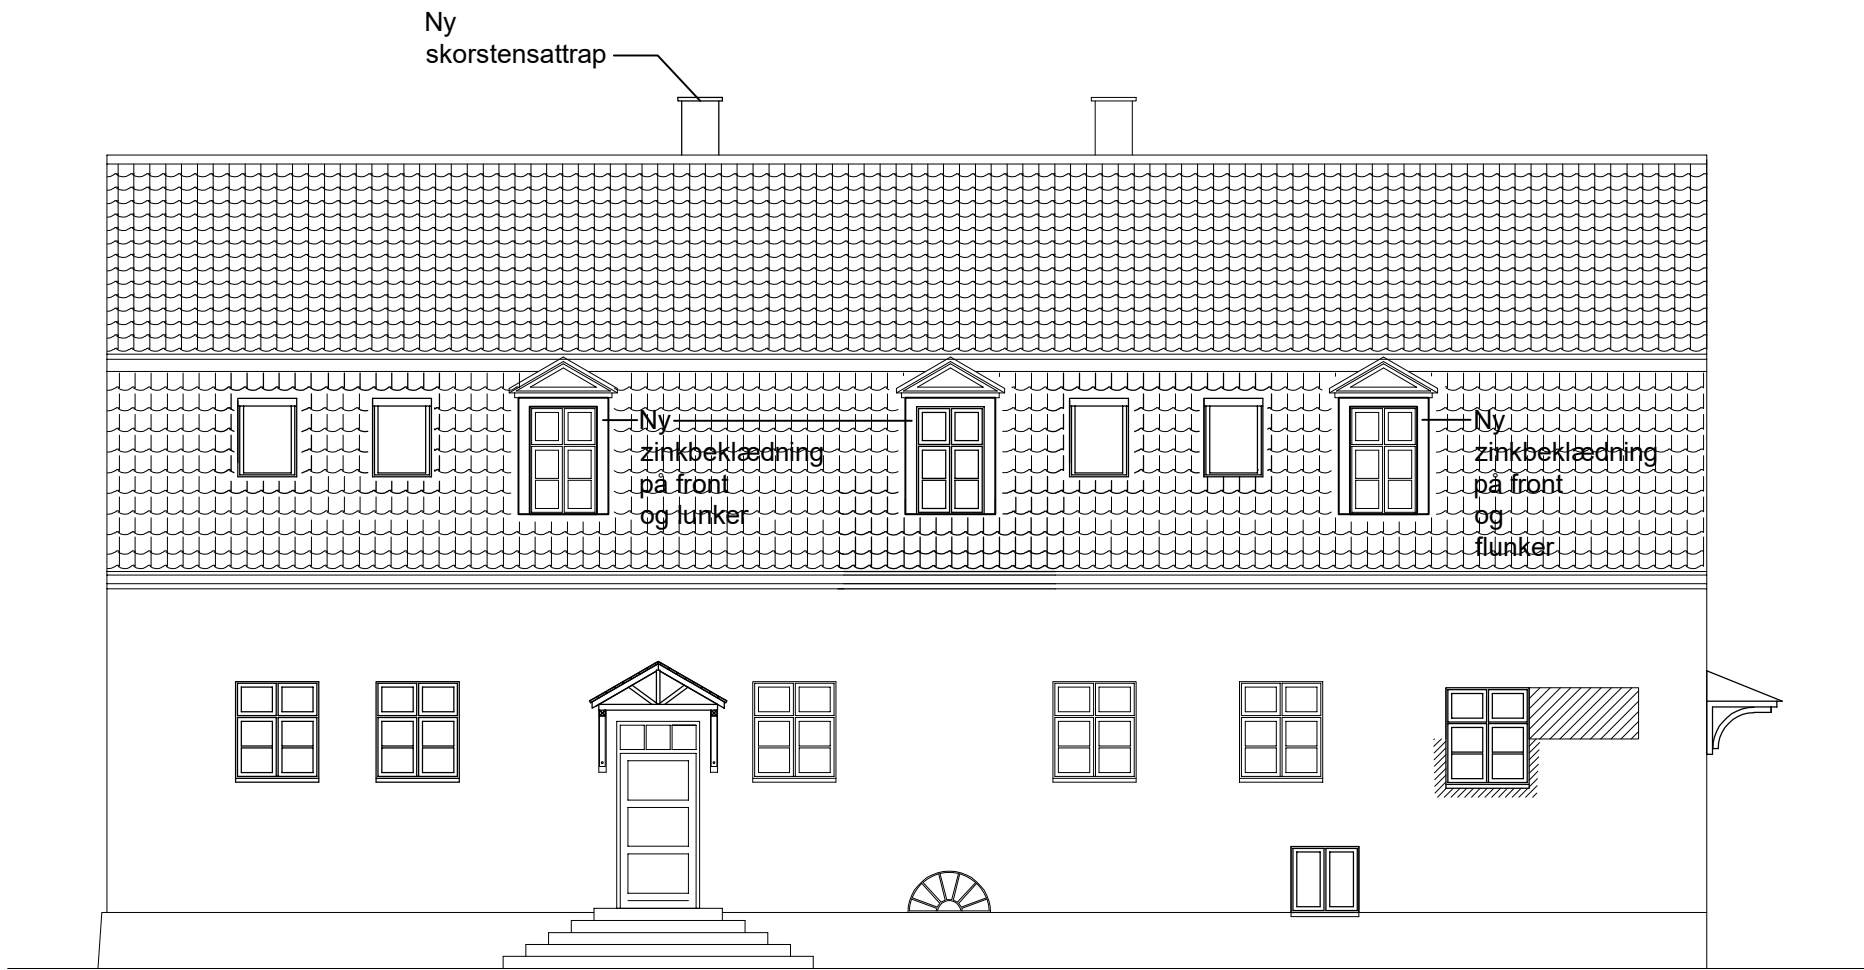

**NYE FORHOLD
FACADE MOD NORD-ØST**



**NYE FORHOLD
FACADE MOD NORD-VEST**

Rev. Udgave/dato Udarbejdet Godkendt Emne

Sag: **Ombygning til bolig og erhverv**
Østergade 51, 5600 Fåborg
Bygherre: 51 Østergade ApS

Emne: **Nye forhold - facade mod nord-øst og nord-vest**

● Arkitektfirmaet ARNE BIRK
v/ Søren Thomsen, medlem af DANSKE ARK
Mølmarksvej 173, 5700 Svendborg - 62 21 61 71
post@arnebirk.dk - www.ArneBirk.dk

Arkitektfirmaet
Arne Birk



Tegn. nr. **A(29)3.21**

Mål: 1:100

Dato: 2023-03-10.

Medarb. brh

Filnavn: modelfil østergade

Ark. sag nr. TS22-0082

KS ☐ Sign.